


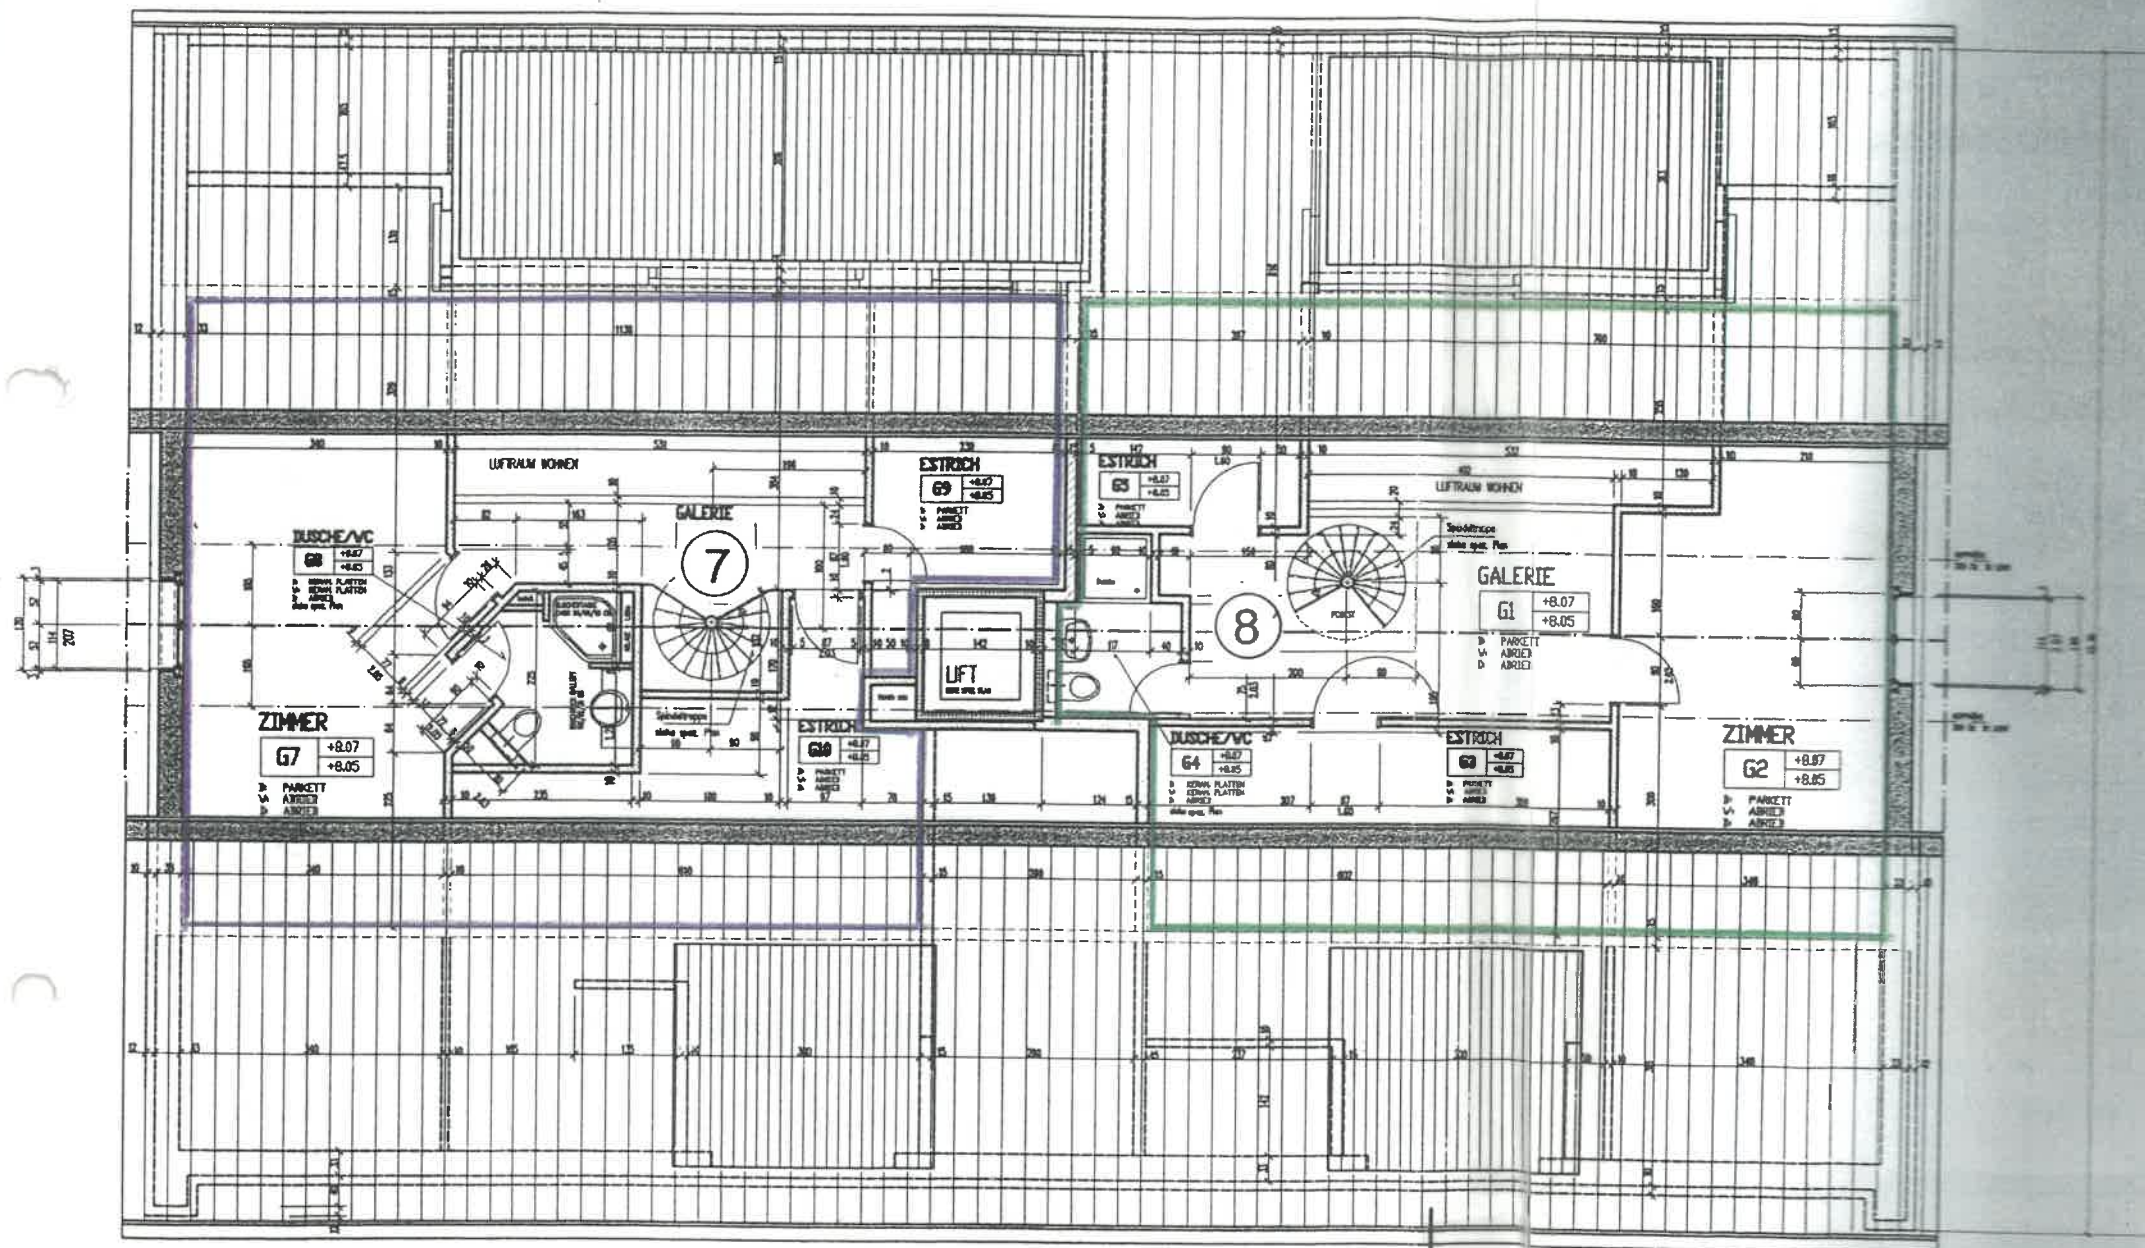

A


BAUOBJEKT: MFH Luegetenstrasse 21, 6313 Menzingen
 GRUNDSTÜCK: GB Menzingen: GS-Nr. 434,
 EIGENTÜMER: Ernst Staub-Landolt, Staldenhof, 6313 Menzingen

PLAN: Galeriegeschoss
 Datum: 05.05.1999 Mst. 1:100



P. Bugmann

Staub

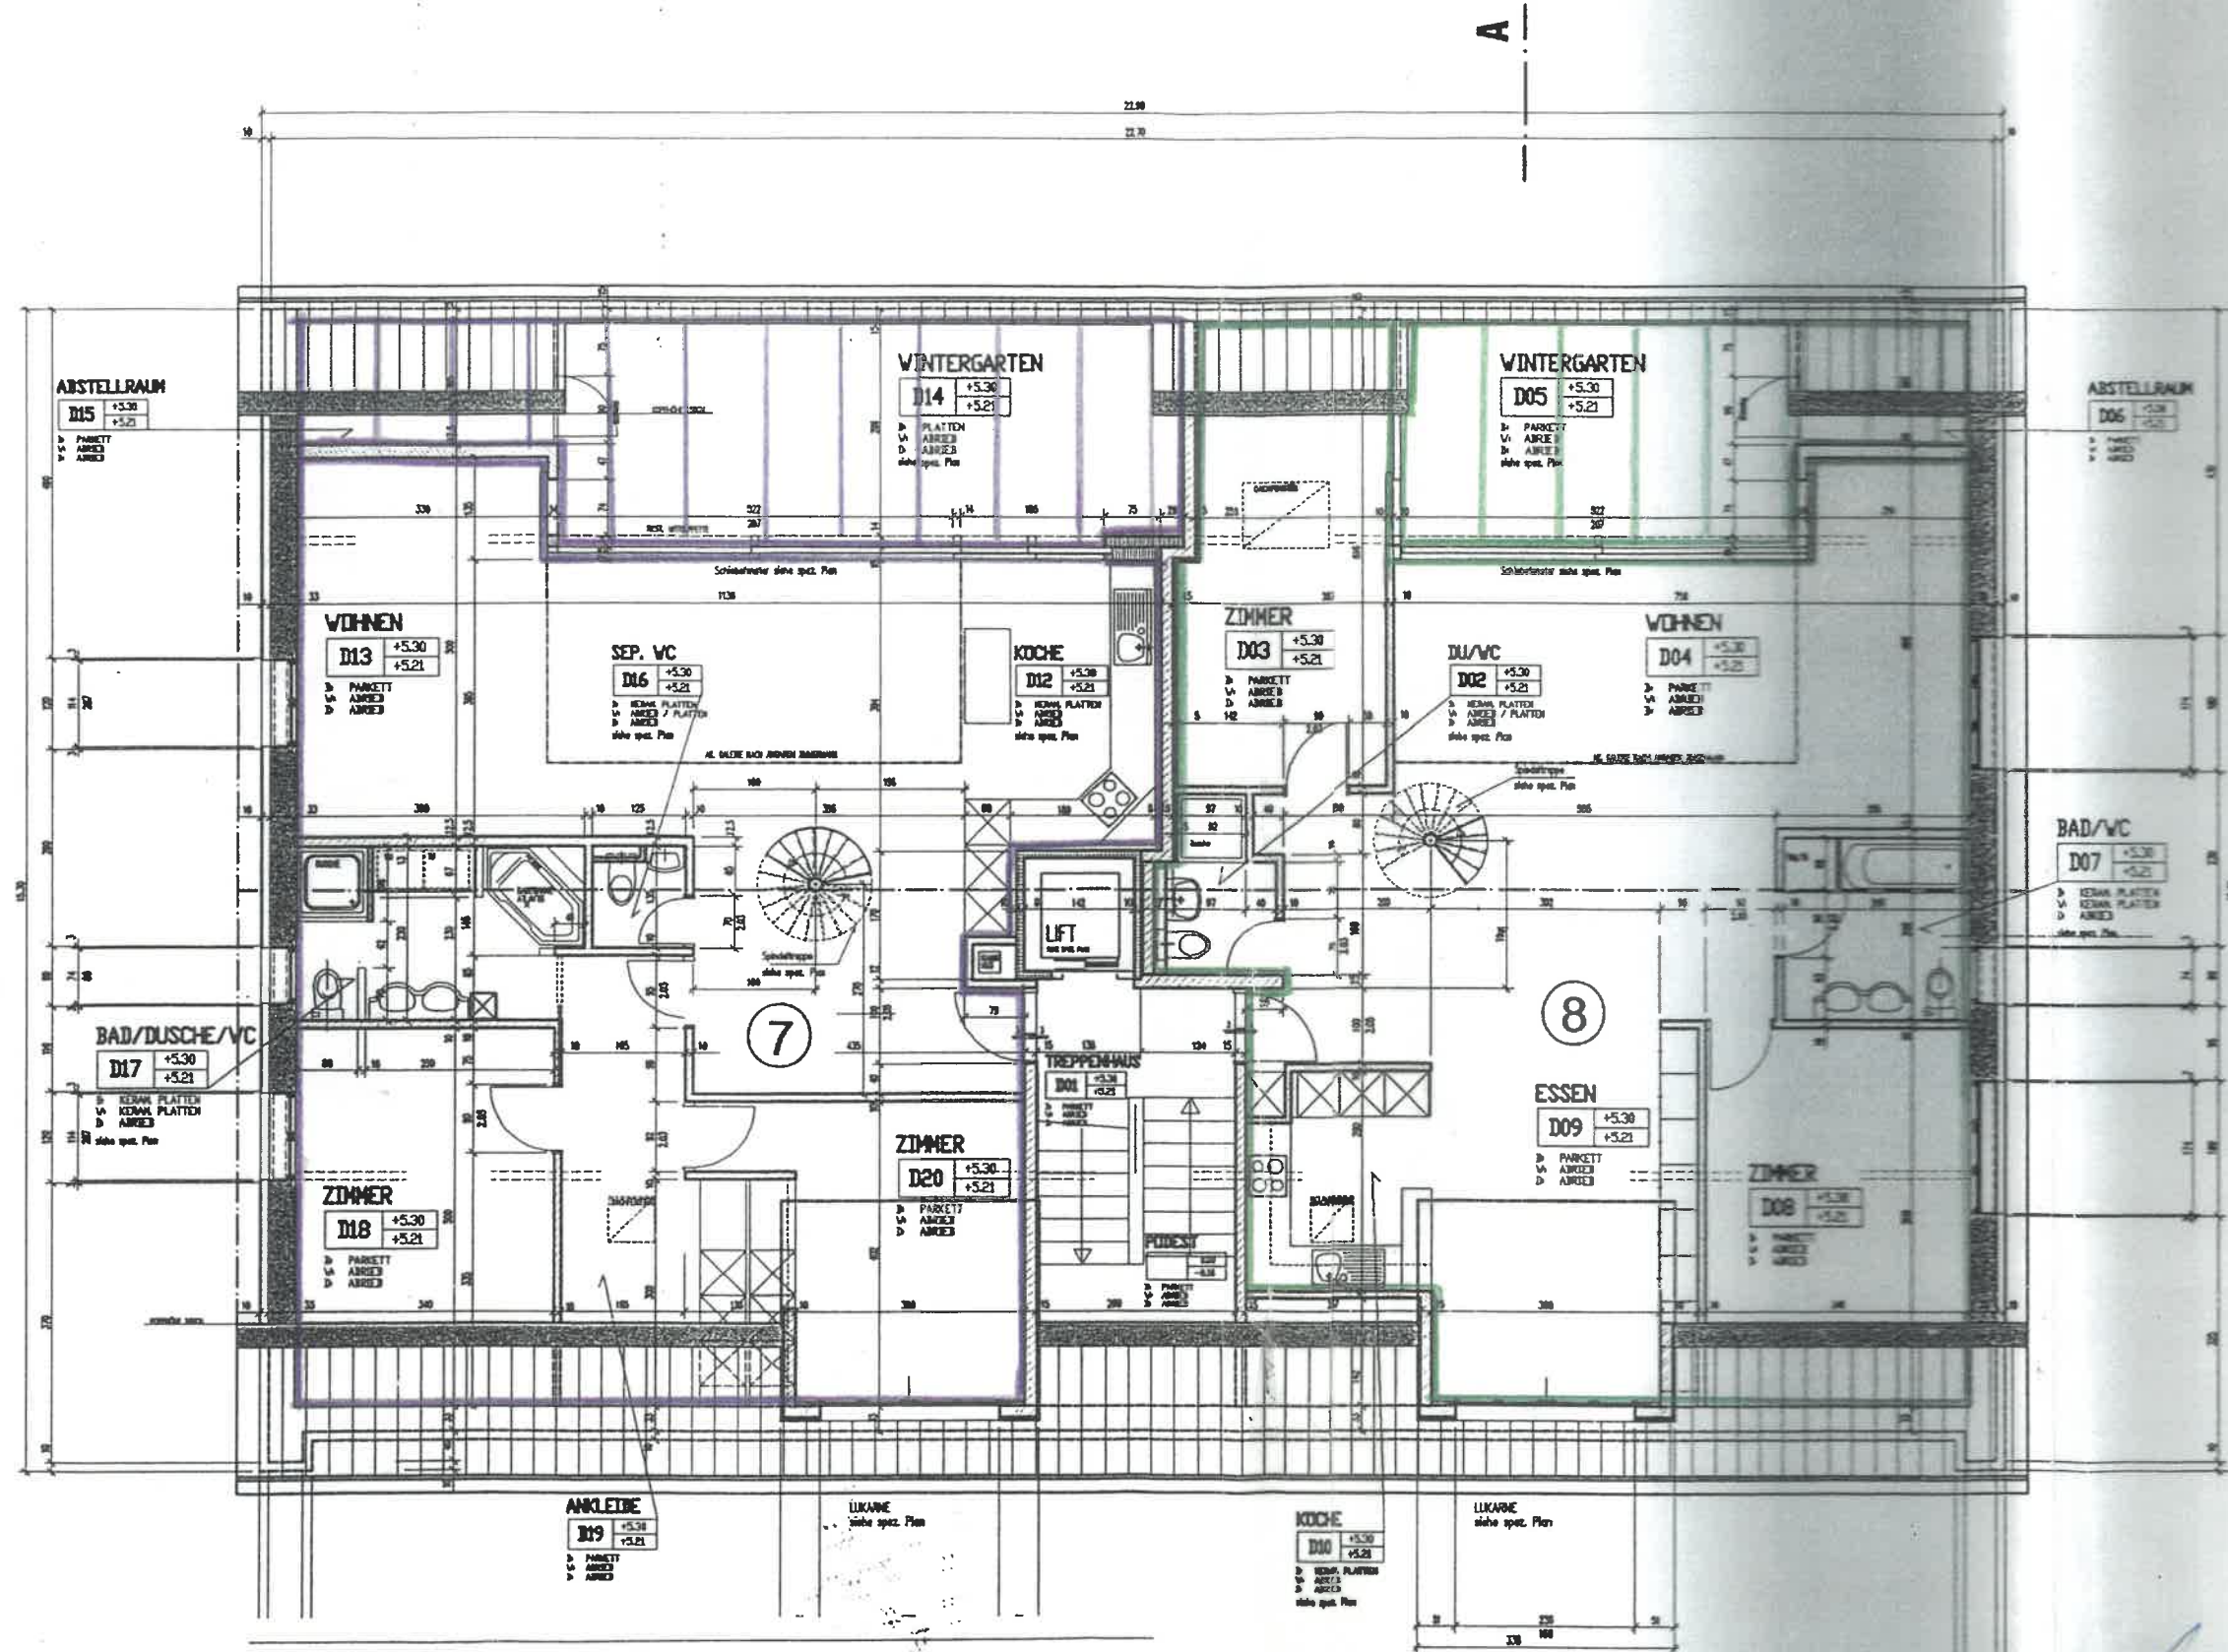


BAUOBJEKT: MFH Luegetenstrasse 21, 6313 Menzingen
GRUNDSTÜCK: GB Menzingen: GS-Nr. 434,
EIGENTÜMER: Ernst Staub-Landolt, Staldenhof, 6313 Menzingen

PLAN: Dachgeschoss
 Datum: 05.05.1999 Mst. 1:100



Peter Bugmann

Staub

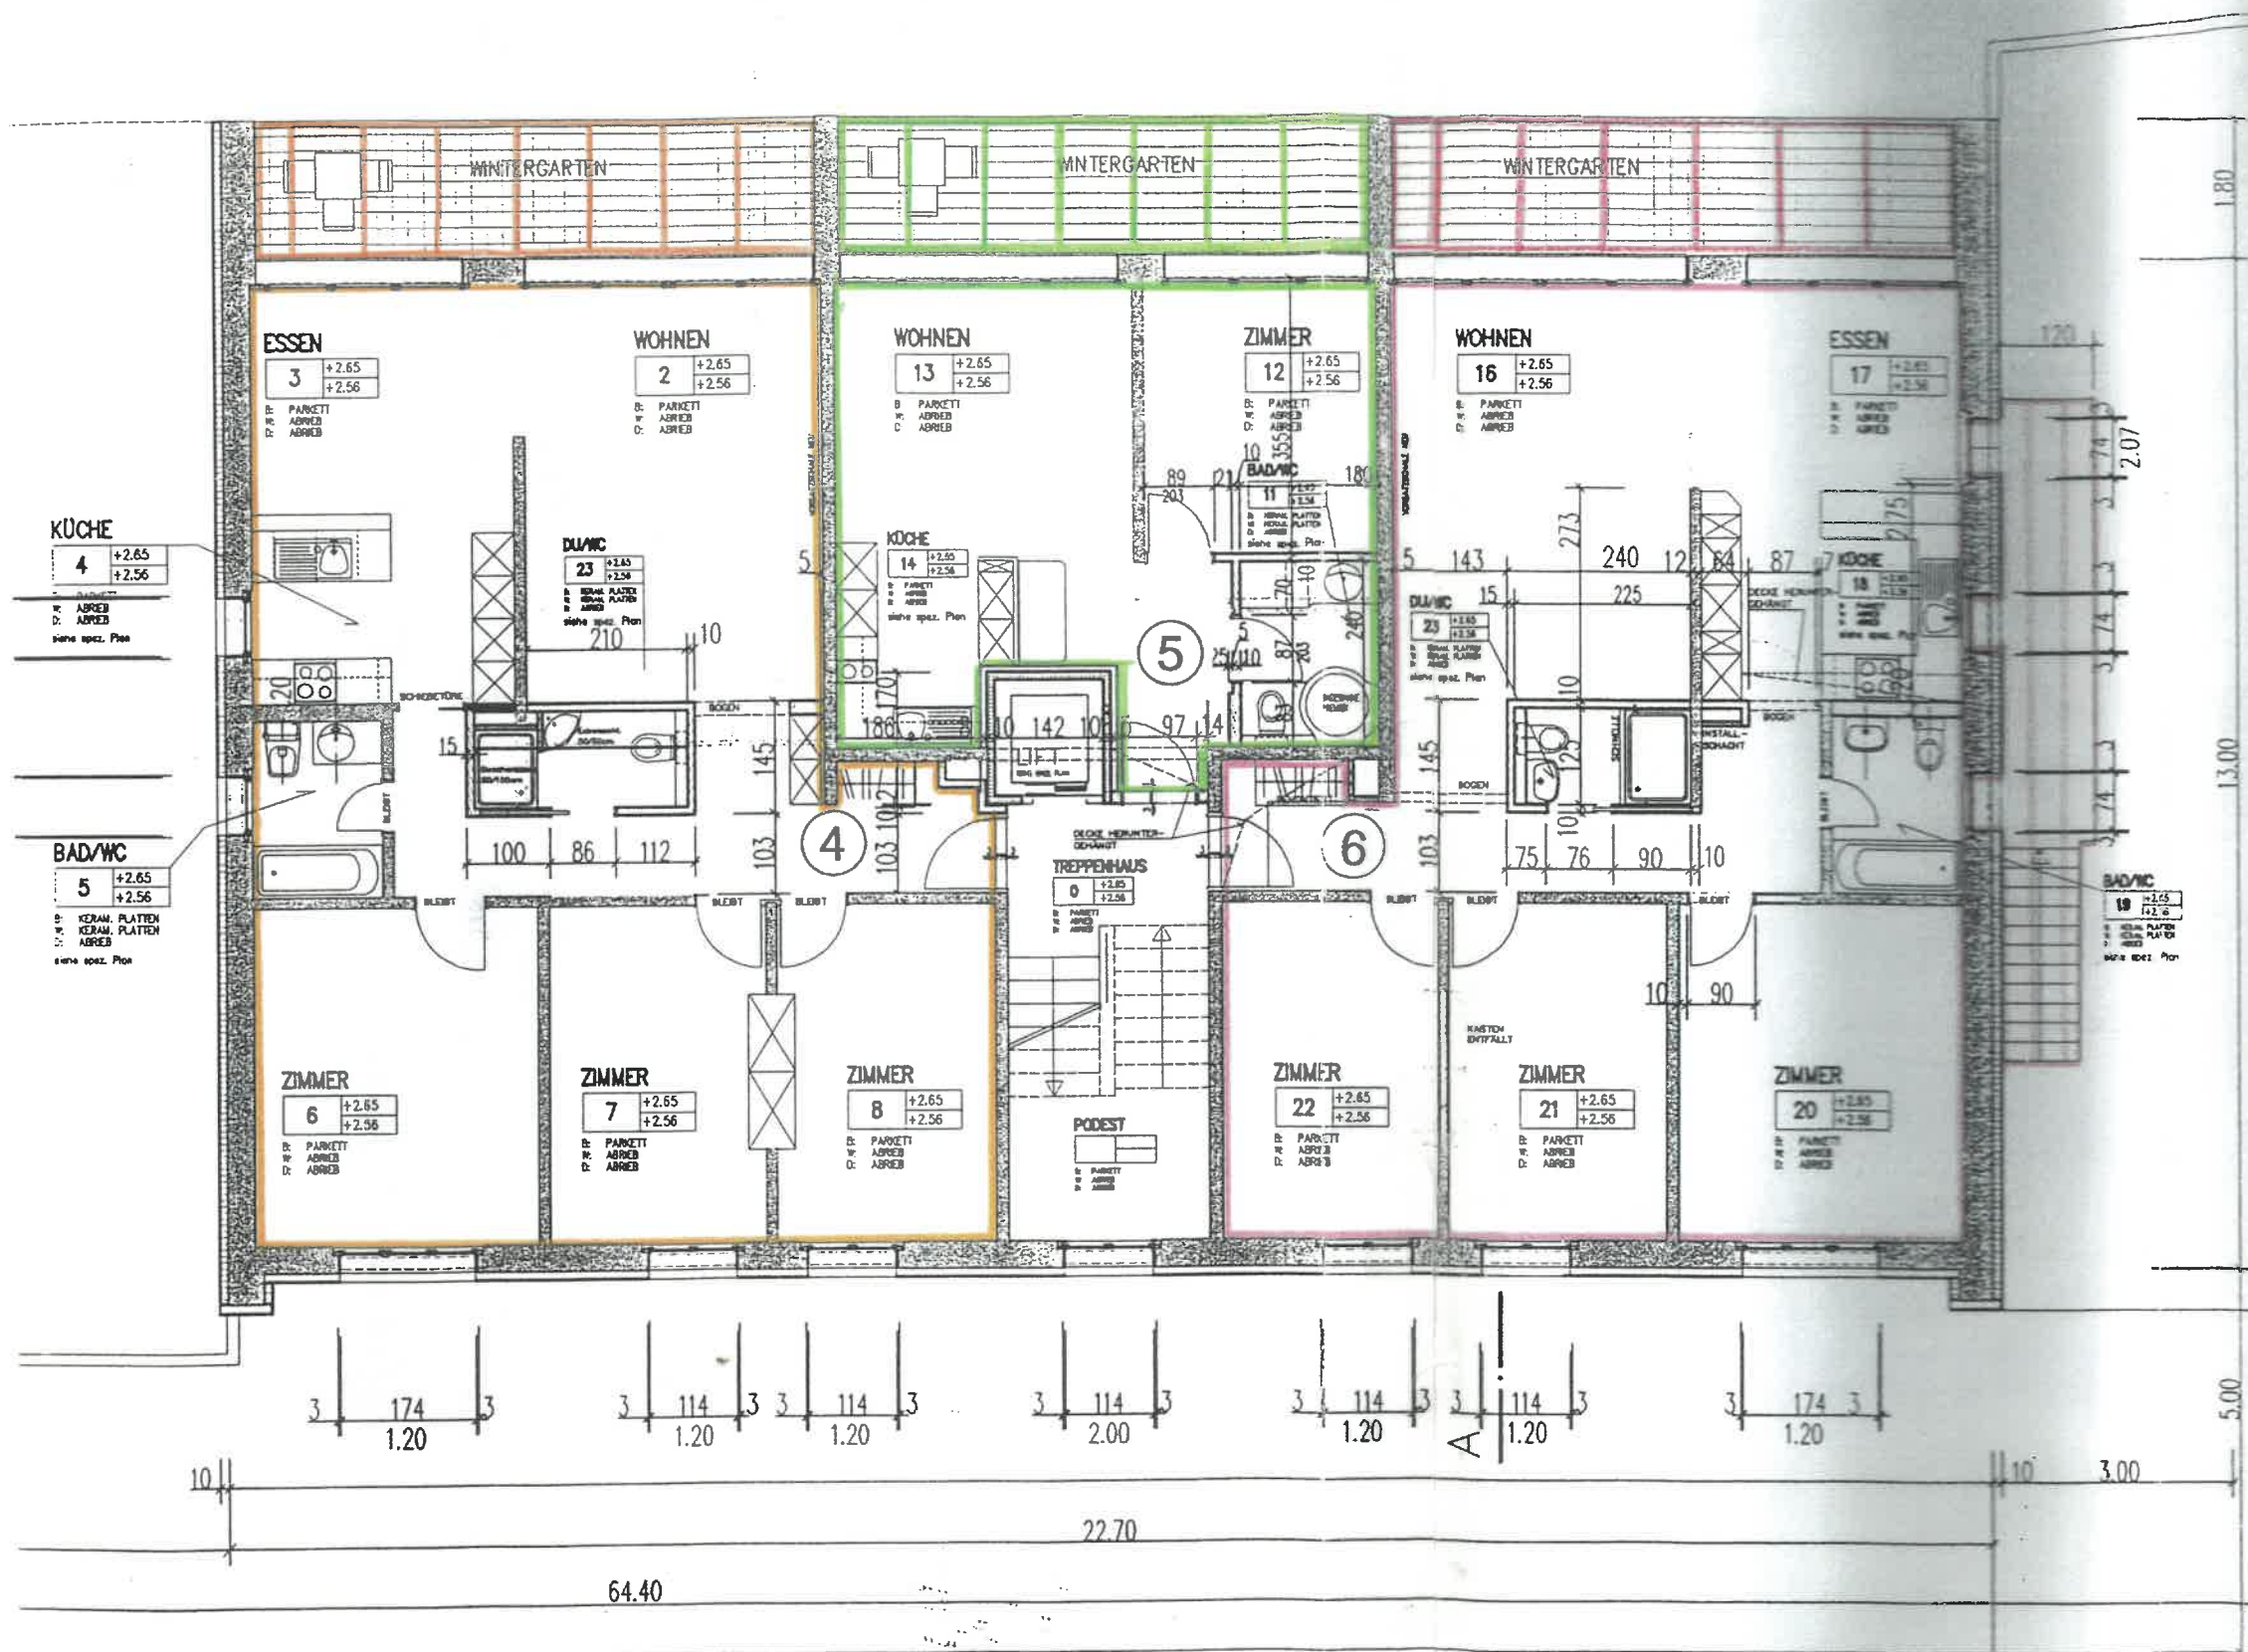


BAUOBJEKT: MFH Luegetenstrasse 21, 6313 Menzingen
GRUNDSTÜCK: GB Menzingen: GS-Nr. 434,
EIGENTÜMER: Ernst Staub-Landolt, Staldenhof, 6313 Menzingen

PLAN: Obergeschoss
 Datum: 05.05.1999 Mst. 1:100



P. Bugmann


Hebel

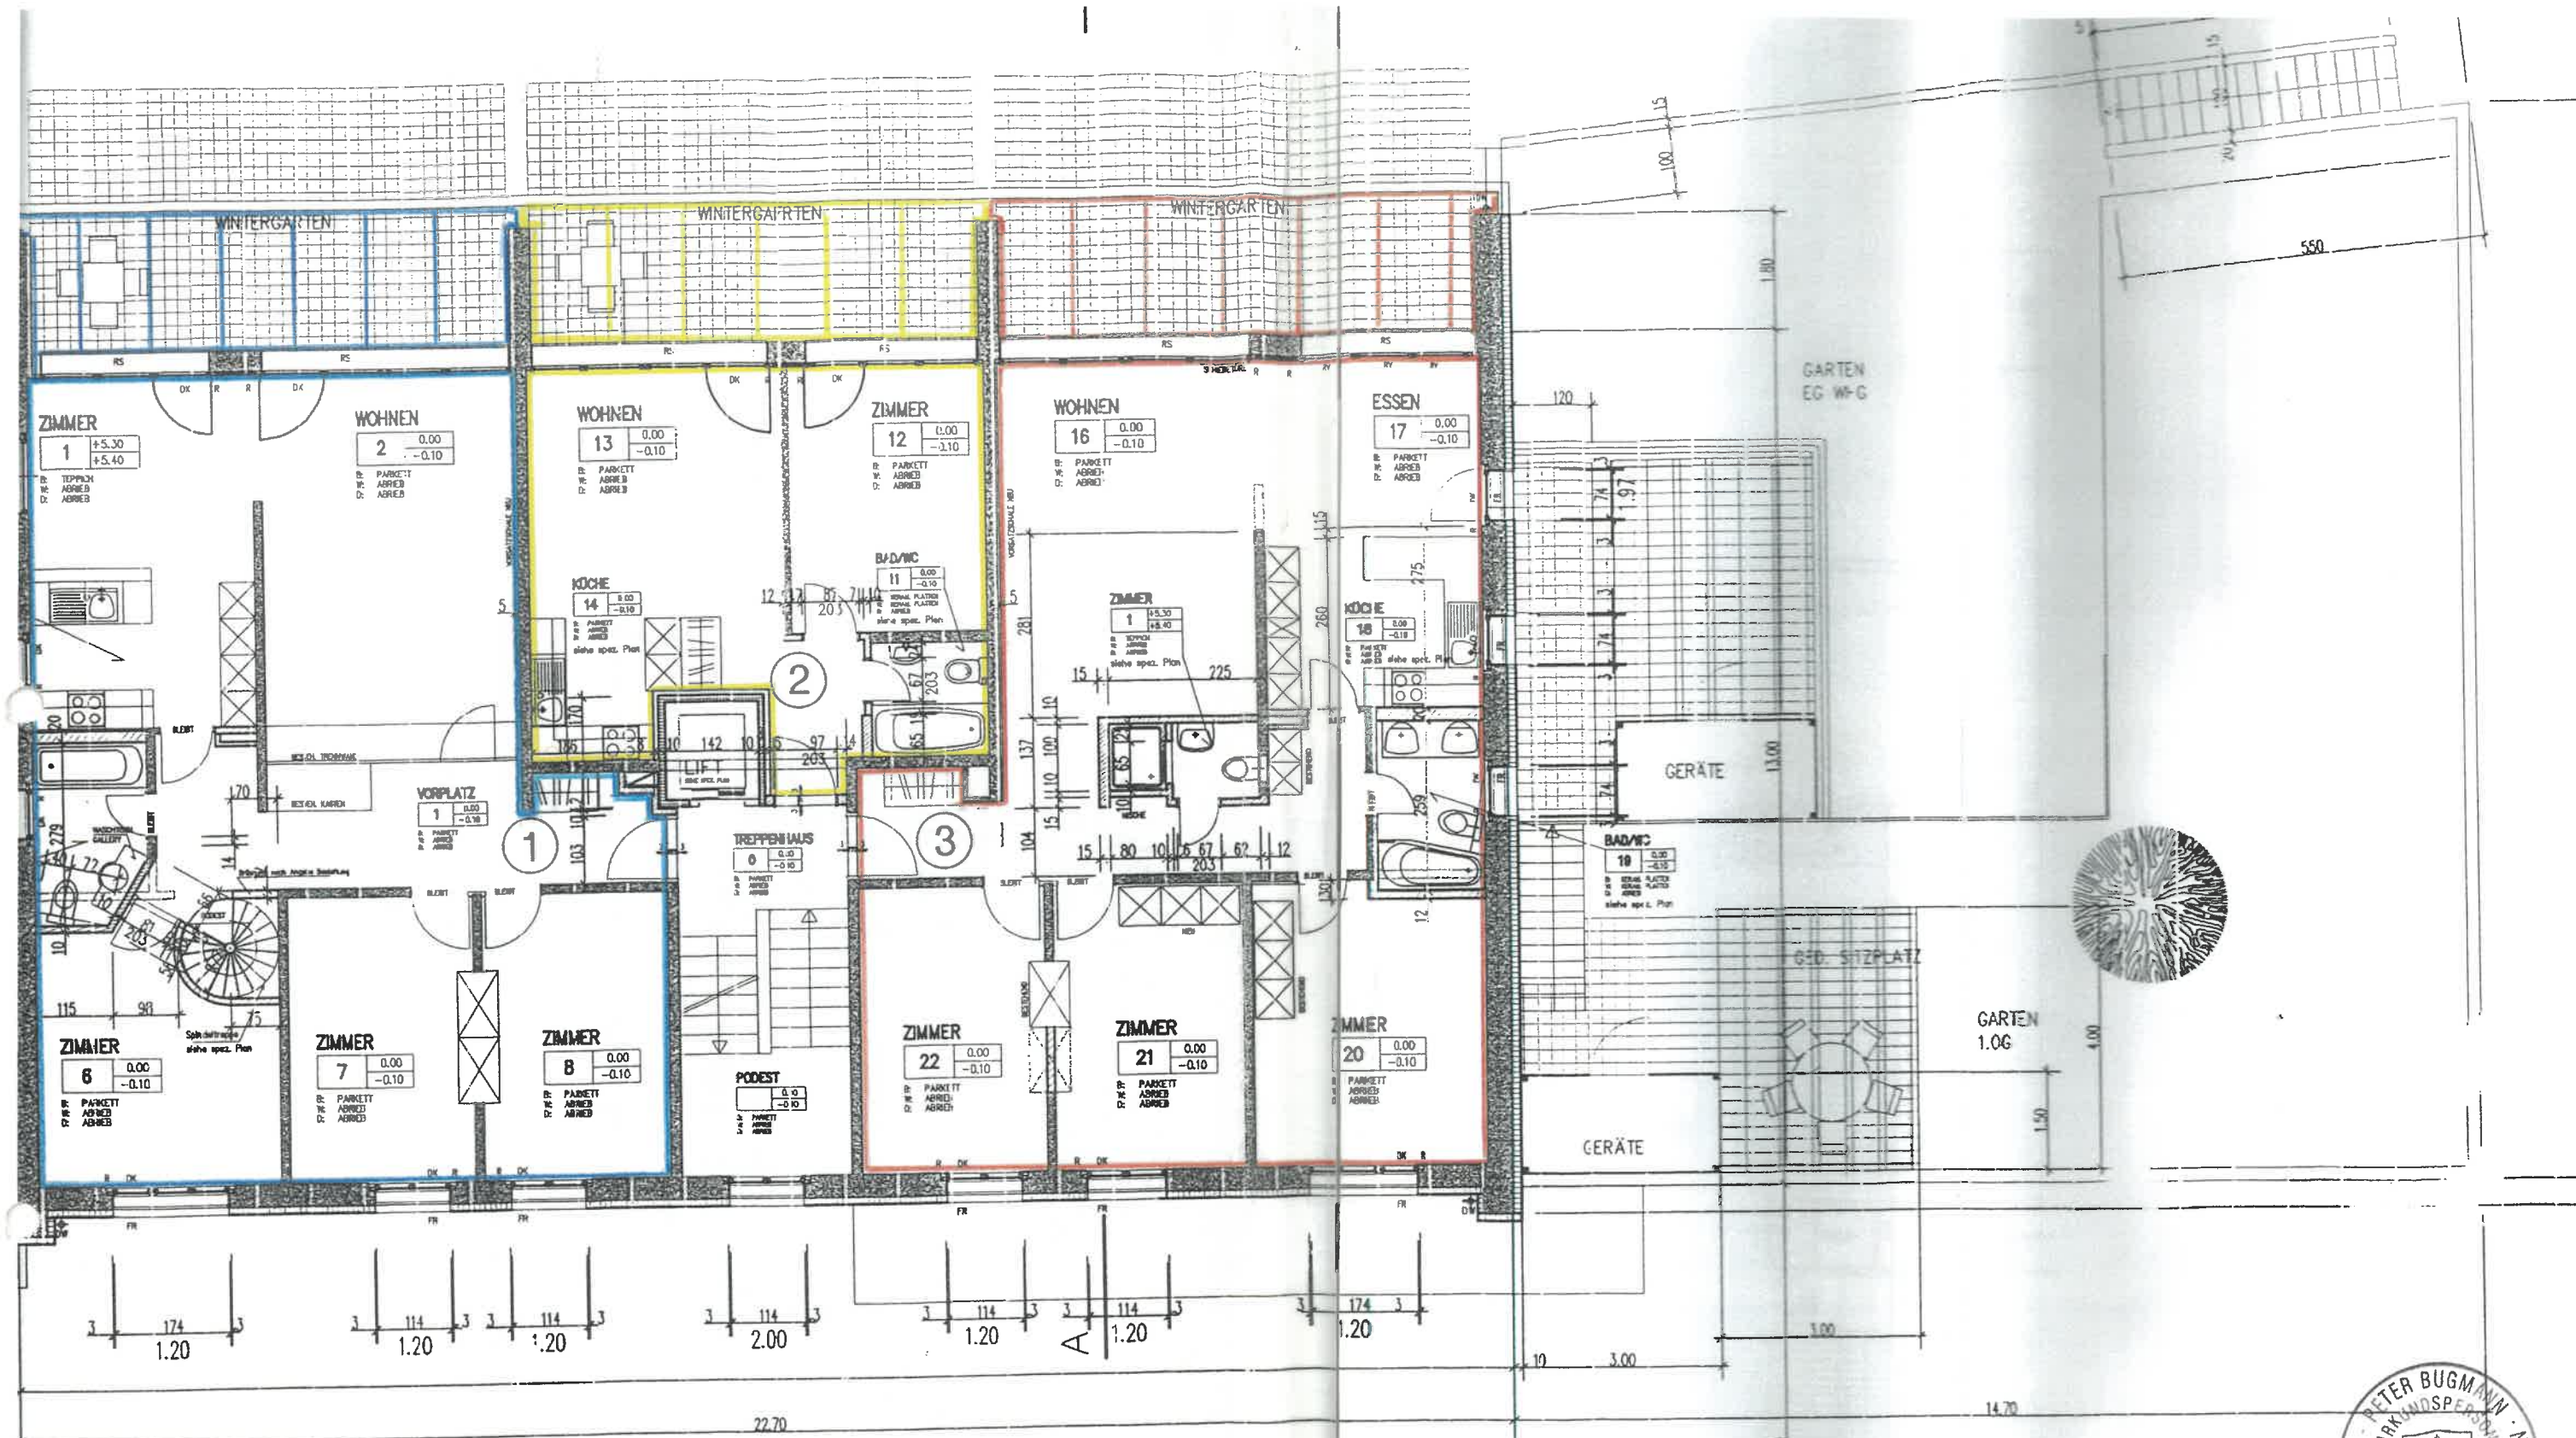

BAUOBJEKT: MFH Luegetenstrasse 21, 6313 Menzingen
GRUNDSTÜCK: GB Menzingen: GS-Nr. 434,
EIGENTÜMER: Ernst Staub-Landolt, Staldenhof, 6313 Menzingen

PLAN: Erdgeschoss
 Datum: 05.05.1999 Mst. 1:100



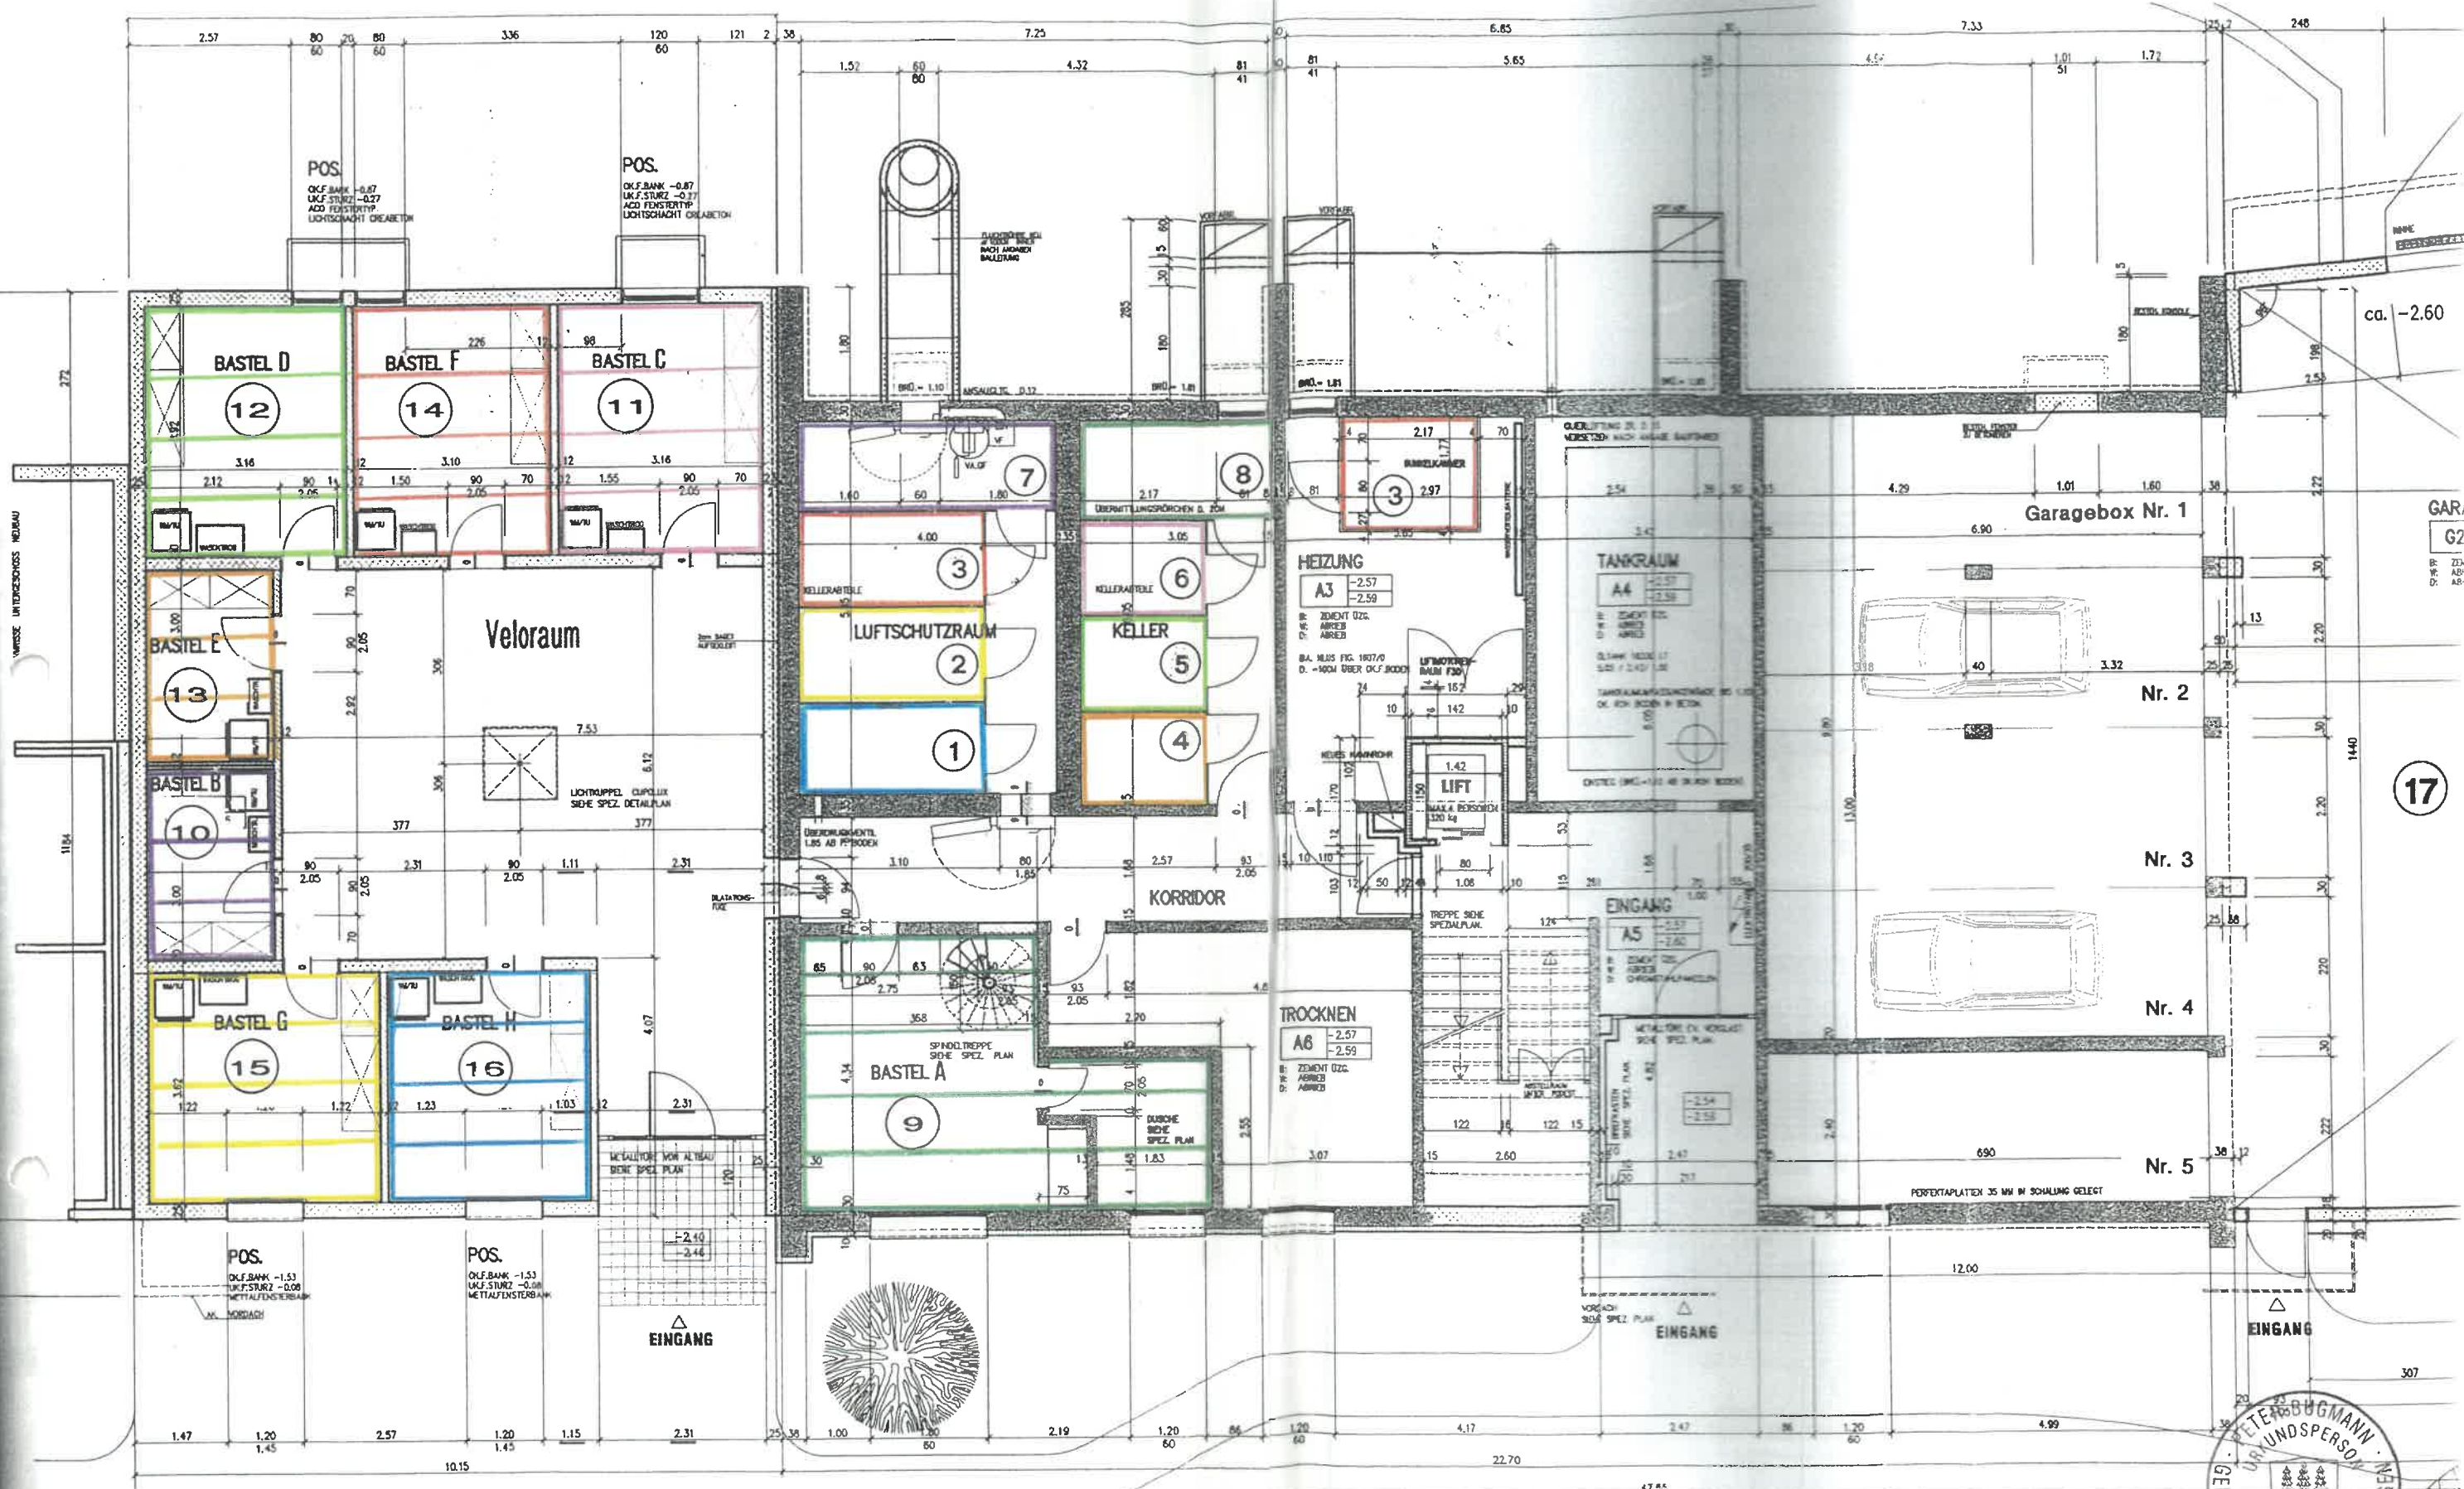


BAUOBJEKT: MFH Luegetenstrasse 21, 6313 Menzingen
GRUNDSTÜCK: GB Menzingen: GS-Nr. 434,
EIGENTÜMER: Ernst Staub-Landolt Staldenhof, 6313 Menzingen

PLAN: Untergeschoss
 (Bastelräume/Nebenräume/Teil Tiefgarage)
 Datum: 05.05.1999 Mst. 1:100

A

Handwritten signature: Paul



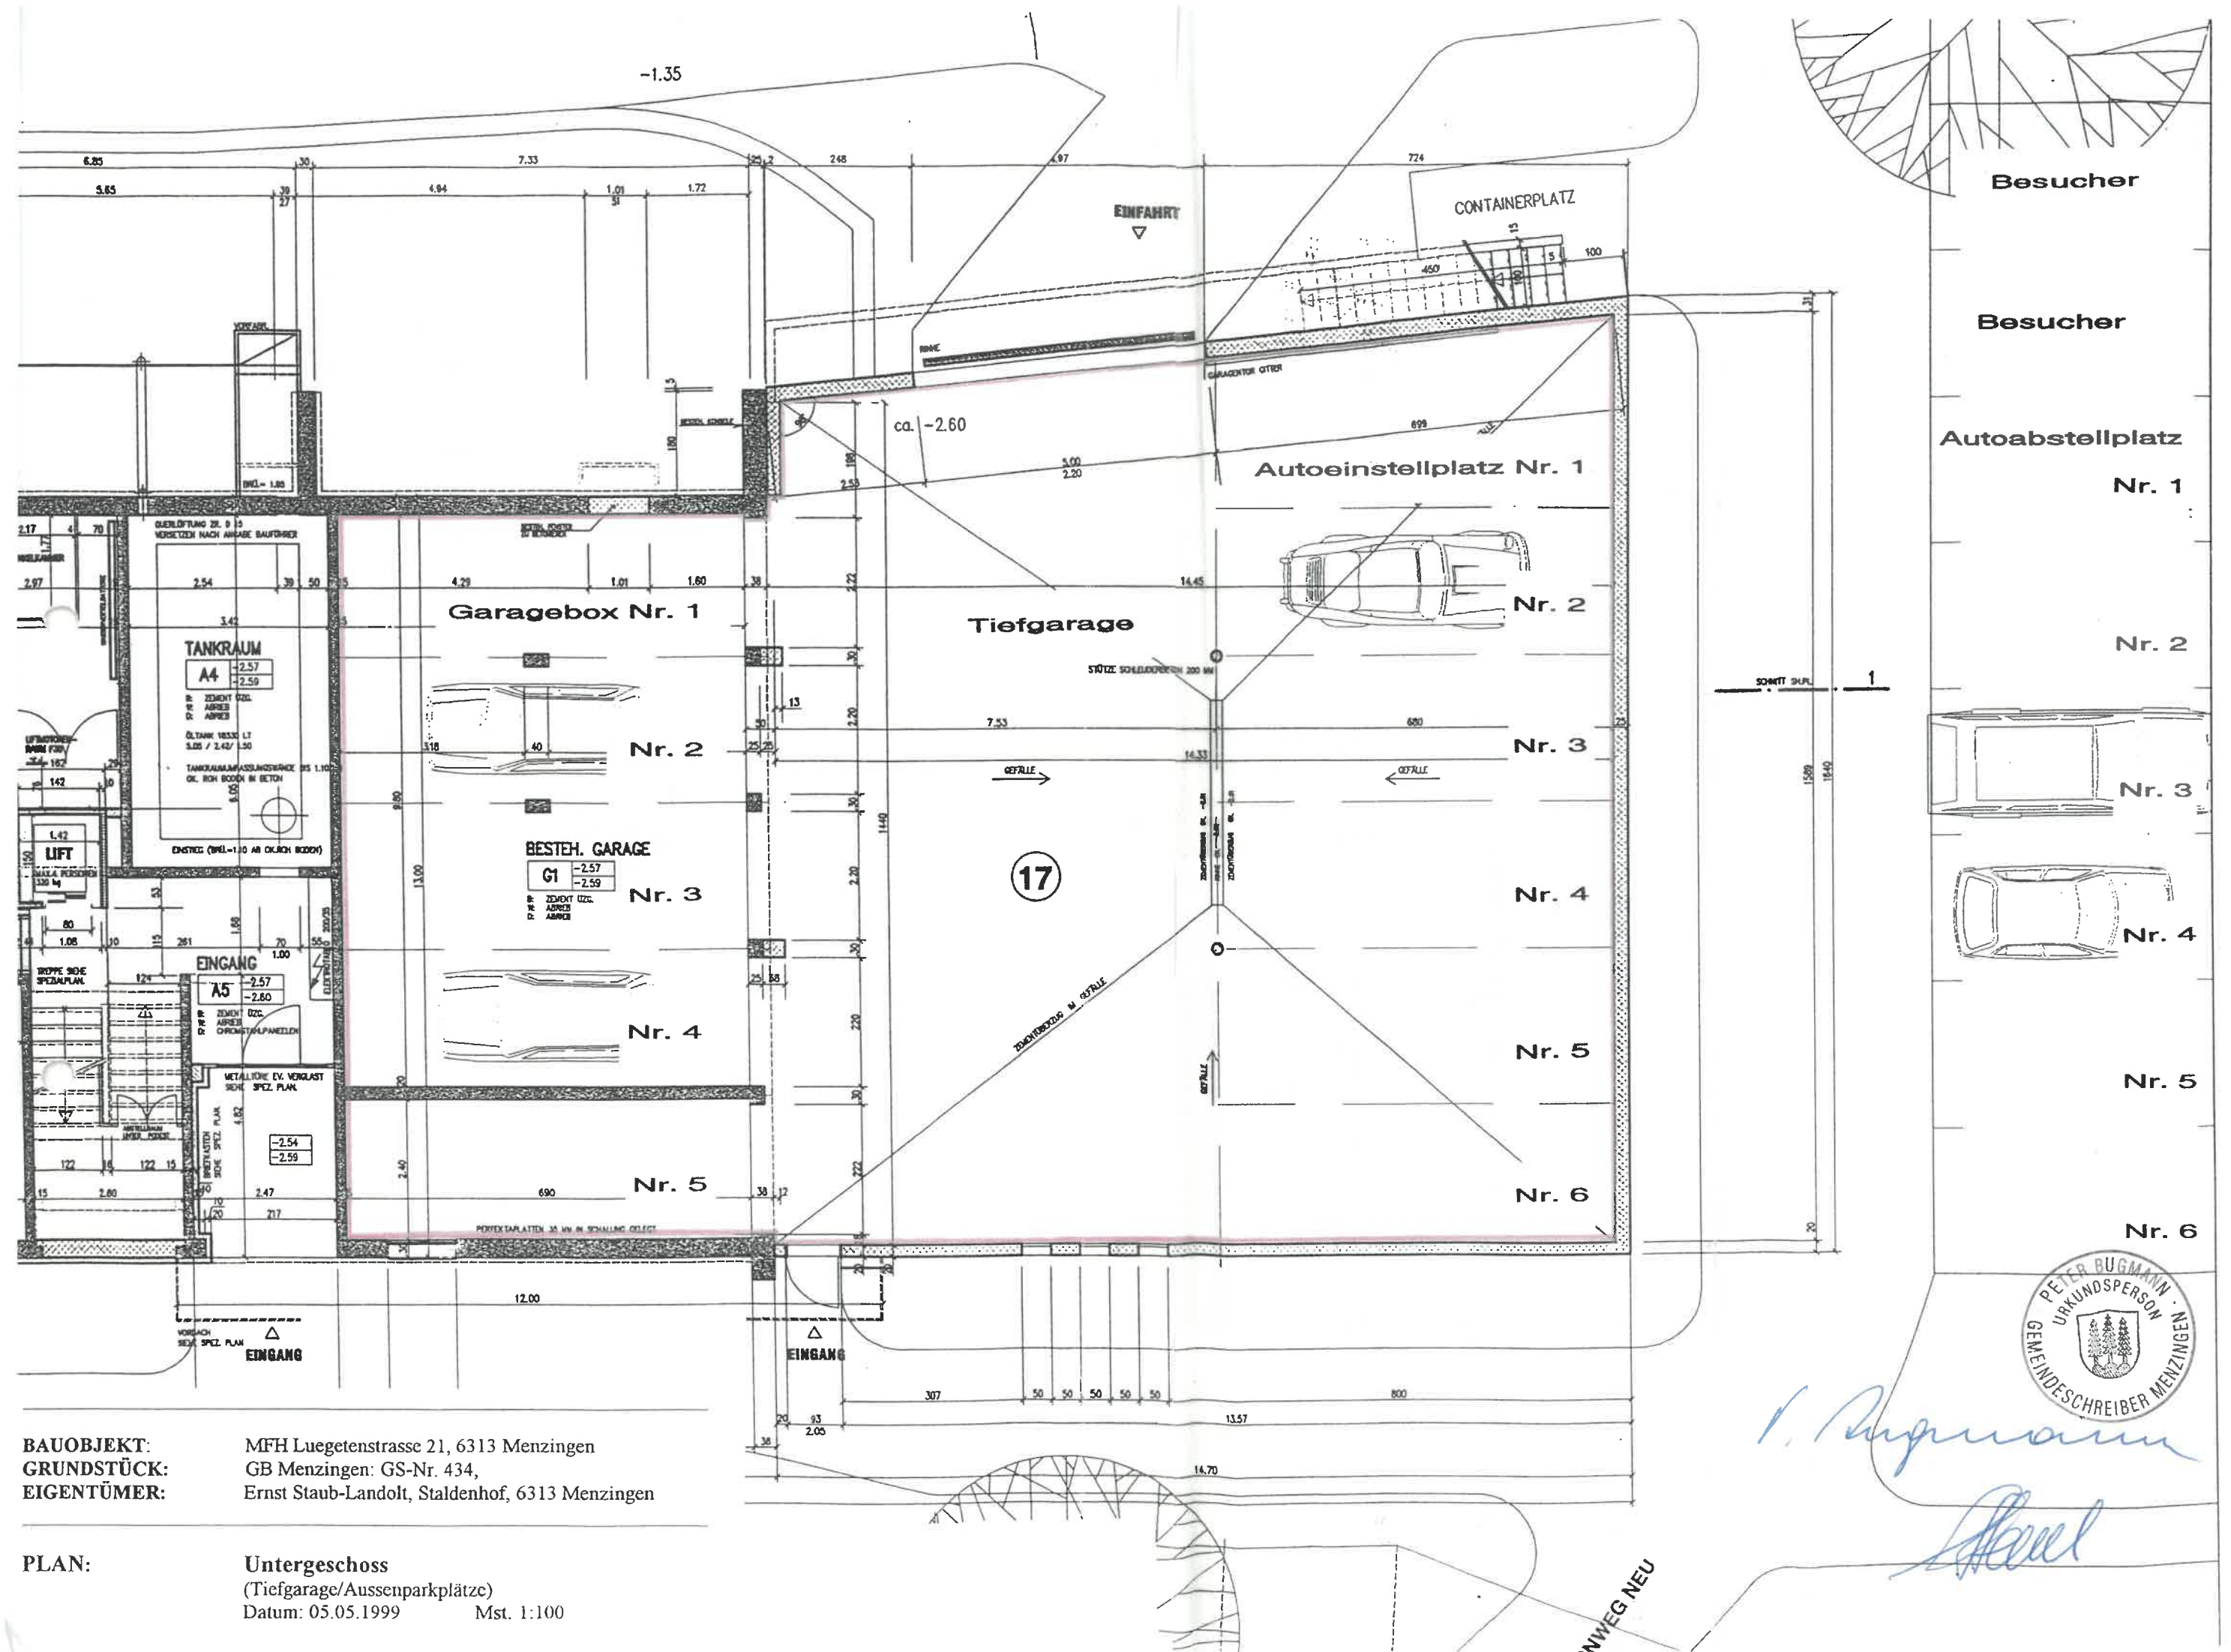

BAUOBJEKT: MFH Luegetenstrasse 21, 6313 Menzingen
GRUNDSTÜCK: GB Menzingen: GS-Nr. 434,
EIGENTÜMER: Ernst Staub-Landolt, Staldenhof, 6313 Menzingen

PLAN: Erdgeschoss/Umgebung
Datum: 05.05.1999 Mst. 1:150

Neue Grenze gem. Mut. Nr. 839

